



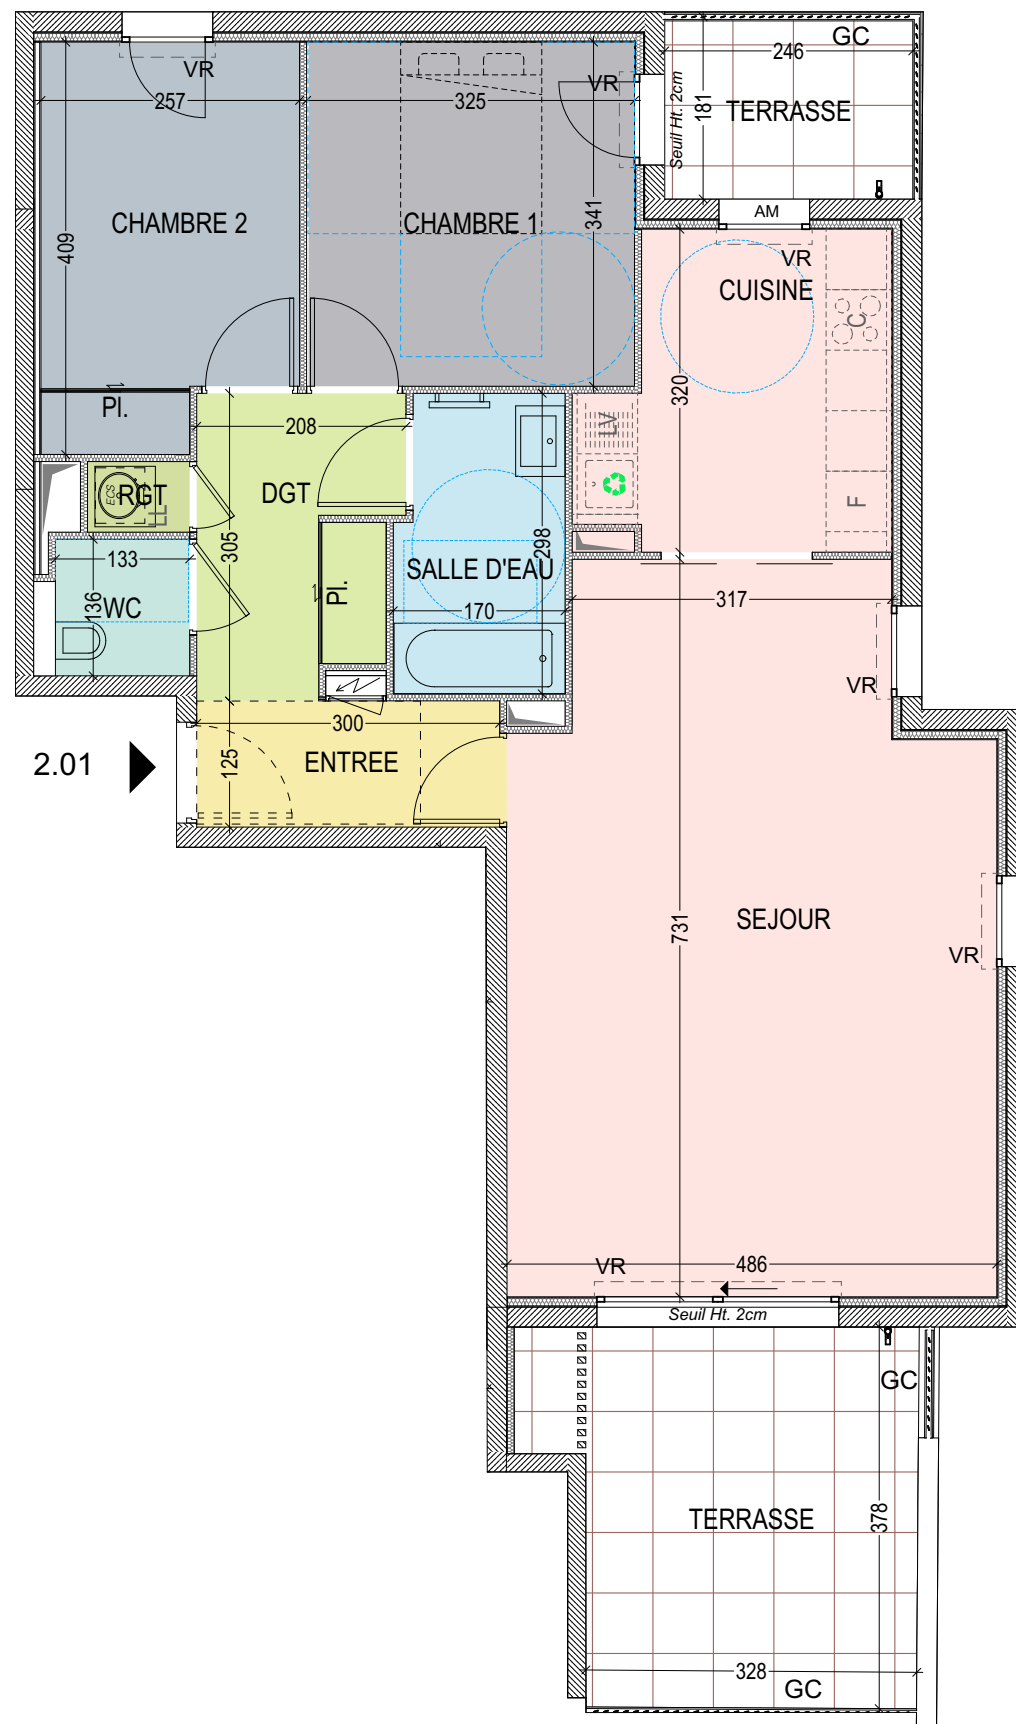


DES MODIFICATIONS SONT SUSCEPTIBLES D'ETRE APPORTEES A CE PLAN EN FONCTION DES NECESSITES TECHNIQUES OU REGLEMENTAIRES DE LA REALISATION, TANT EN CE QUI CONCERNE LES DIMENSIONS LIBRES, QUE L'EQUIPEMENT. LES SURFACES, LES HAUTEURS SOUS PLAFOND AINSI QUE LES HAUTEURS DE SEUILS OU D'ALLEGES INDIQUEES SONT APPROXIMATIVES. LES RETOMBES, SOFFITES, FAUX-PLAFONDS, TRAPPES DE VISITES, AINSI QUE L'EMPLACEMENT DES DESCENTES D'EAUX PLUVIALES, DES EQUIPEMENTS SANITAIRES NE SONT PAS TOUS FIGURES OU LE SONT A TITRE INDICATIF. LE NOMBRE, LA TAILLE ET L'EMPLACEMENT DES RADIATEURS SONT DONNES A TITRE INDICATIF ET SERONT PRECISES APRES ETUDE THERMIQUE.

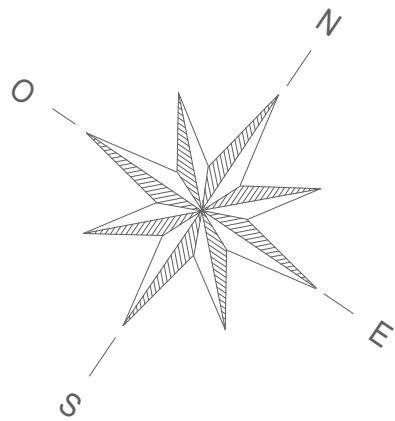

RIVAGE
21

RUE LACAILLE 83600 - FREJUS

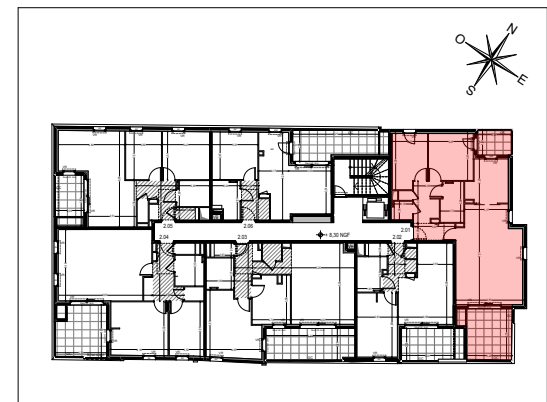

T4 2.01
Appartement de 4 pièces
2ème étage

Chambre 1	11,03 m²
Chambre 2	9,76 m²
Cuisine	9,03 m²
Dgt	5,68 m²
Entrée	3,83 m²
Rangement	0,71 m²
SDE	4,83 m²
Séjour / Cuisine	32,55 m²
SURFACE TOTALE HABITABLE	77,42 m²
Terrasse	17,66 m²

SURFACE TOTALE PRIVATIVE	95,08 m²
---------------------------------	-----------------

LEGENDE			
LL	LAVE-LINGE	C	BLOC CUISSON
LV	LAVE-VAISSELLE	F	REFRIGERATEUR
	TRI SELECTIF		ELEC.DU LOGEMENT
AV	ALLEGE VITREE	VR	VOLET ROULANT
AM	ALLEGE MAÇONNÉE		SECHE-SERVIETTES
GC	GARDE-CORPS Ht. 1M	M	MURET D'ALLÈGE Ht. 1M
	Faux-plafond technique Ht. 2.20M	M+MC	MURET D'ALLÈGE + MAIN-COURANTE Ht. 1M
	Dalles sur plots 60x60cm		Robinet de puisage
Hauteur sous plafond des pièces principales sauf mention particulière : 2.50 m			
Echelle	1:75	Date	15/07/2026