





RUE PIERRE CURIE - FREJUS

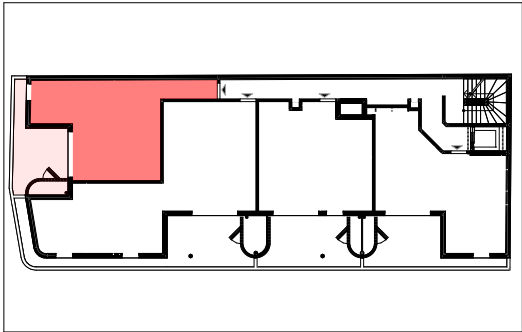

Appartement de 2 pièces
n° 24 AU 2^{ème} ÉTAGE

SÉJOUR/CUISINE	24,19 m²
CHAMBRE	13,13 m²
ENTRÉE	6,48 m²
SDE	3,77 m²
WC	1,79 m²
SURFACE TOTALE	49,36 m²
TERRASSE	18,70 m²

SURFACE PRIVATIVE TOTALE	68,06 m²
---------------------------------	-----------------

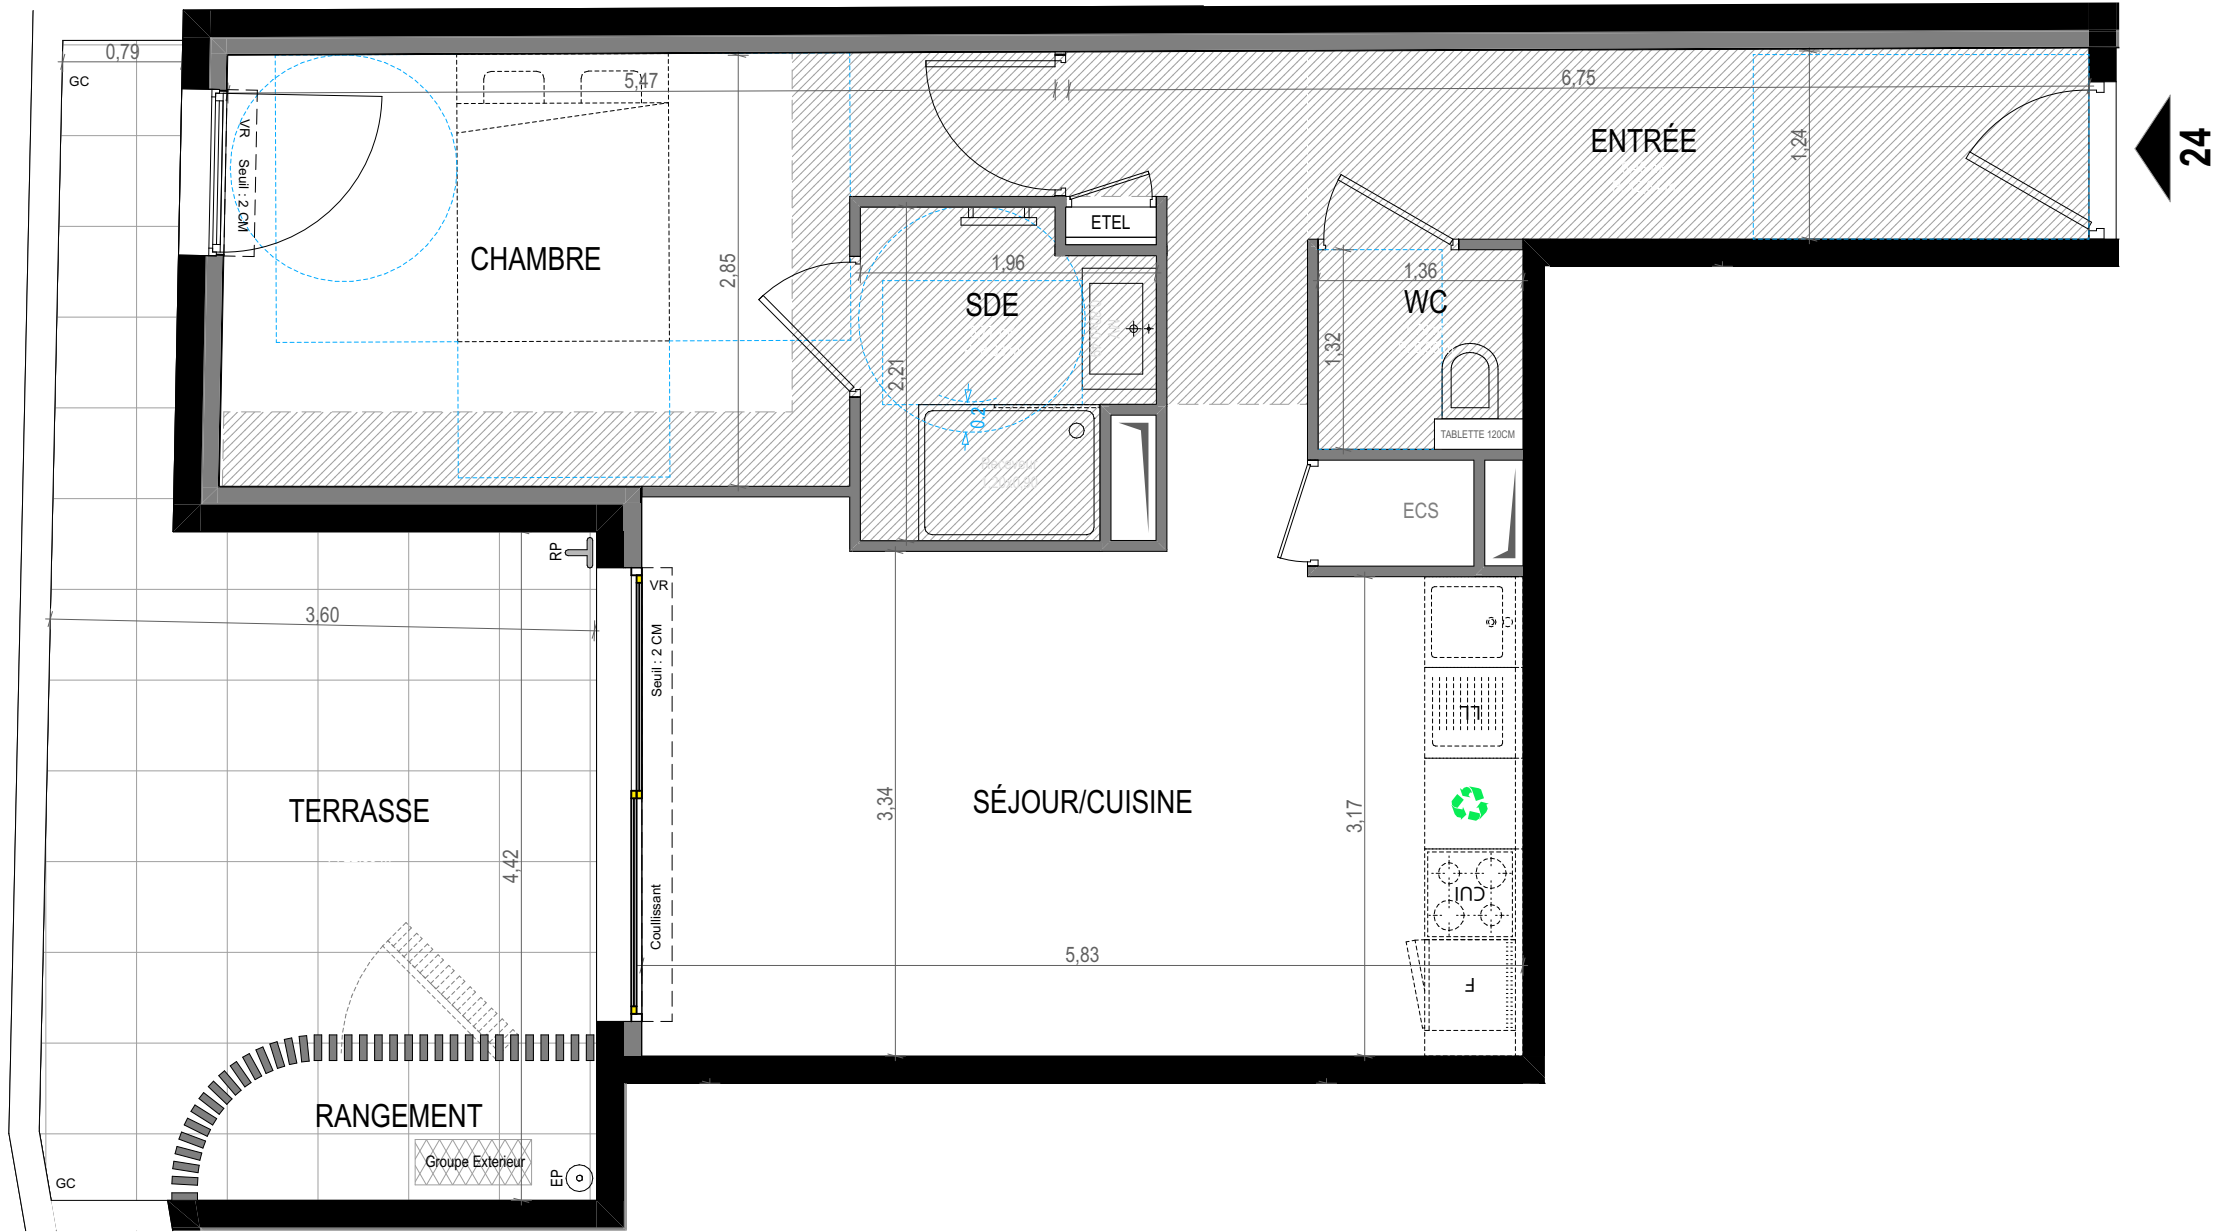

LEGENDE	
LL	LAVE-LINGE
LV	LAVE-VAISSELLE
CUI	BLOC CUISSON
F	REFRIGERATEUR
AV	ALLEGE VITREE
GC	GARDE-CORPS
VR	VOLET ROULANT
RP	ROBINET PUISAGE
EP	DESCENTE EP
	CLOISON FUSIBLE
	SOFFITE / FAUX-PLAFOND
	RETOMBEE DE POUTRE
	MASQUETTE
	SECHE-SERVIETTES
	PARE DOUCHE
	ETEL
	ESPACE TECH. ELEC.DU LOGEMENT
	BALLON THERMODYNA. ECS

Hauteur sous plafond des pièces principales sauf mention particulière : 2.60 m

Ech. 1:50	Date 26/03/2026	Indice : 1
-----------	-----------------	------------



DES MODIFICATIONS SONT SUSCEPTIBLES D'ETRE APPORTÉES A CE PLAN EN FONCTION DES NÉCESSITÉS TECHNIQUES OU RÉGLEMENTAIRES DE LA RÉALISATION, TANT EN CE QUI CONCERNE LES DIMENSIONS LIBRES, QUE L'EQUIPEMENT. LES SURFACES, LES HAUTEURS SOUS PLAFOND AINSI QUE LES HAUTEURS DE SEUILS OU D'ALLÈGES INDIQUÉES SONT APPROXIMATIVES. LES RETOMBÉES, SOFFITES, FAUX-PLAFONDS, TRAPPES DE VISITES, AINSI QUE L'EMPLACEMENT DES DESCENTES D'EAUX PLUVIALES, DES ÉQUIPEMENTS SANITAIRES NE SONT PAS TOUS FIGURÉS OU LE SONT À TITRE INDICATIF. LES EMBLEMES DÉVOLUS AU MOBILIER ET AUX ÉQUIPEMENTS MÉNAGERS ET À CEUX LIÉS AU LAVAGE DU LINGE SONT REPRÉSENTÉS EN CORRESPONDANCE AVEC LES DIFFÉRENTS RACCORDEMENTS NÉCESSAIRES EN ÉLECTRICITÉ ET EN EAU ; AUCUN DE CES ÉLÉMENTS N'EST FOURNI.