



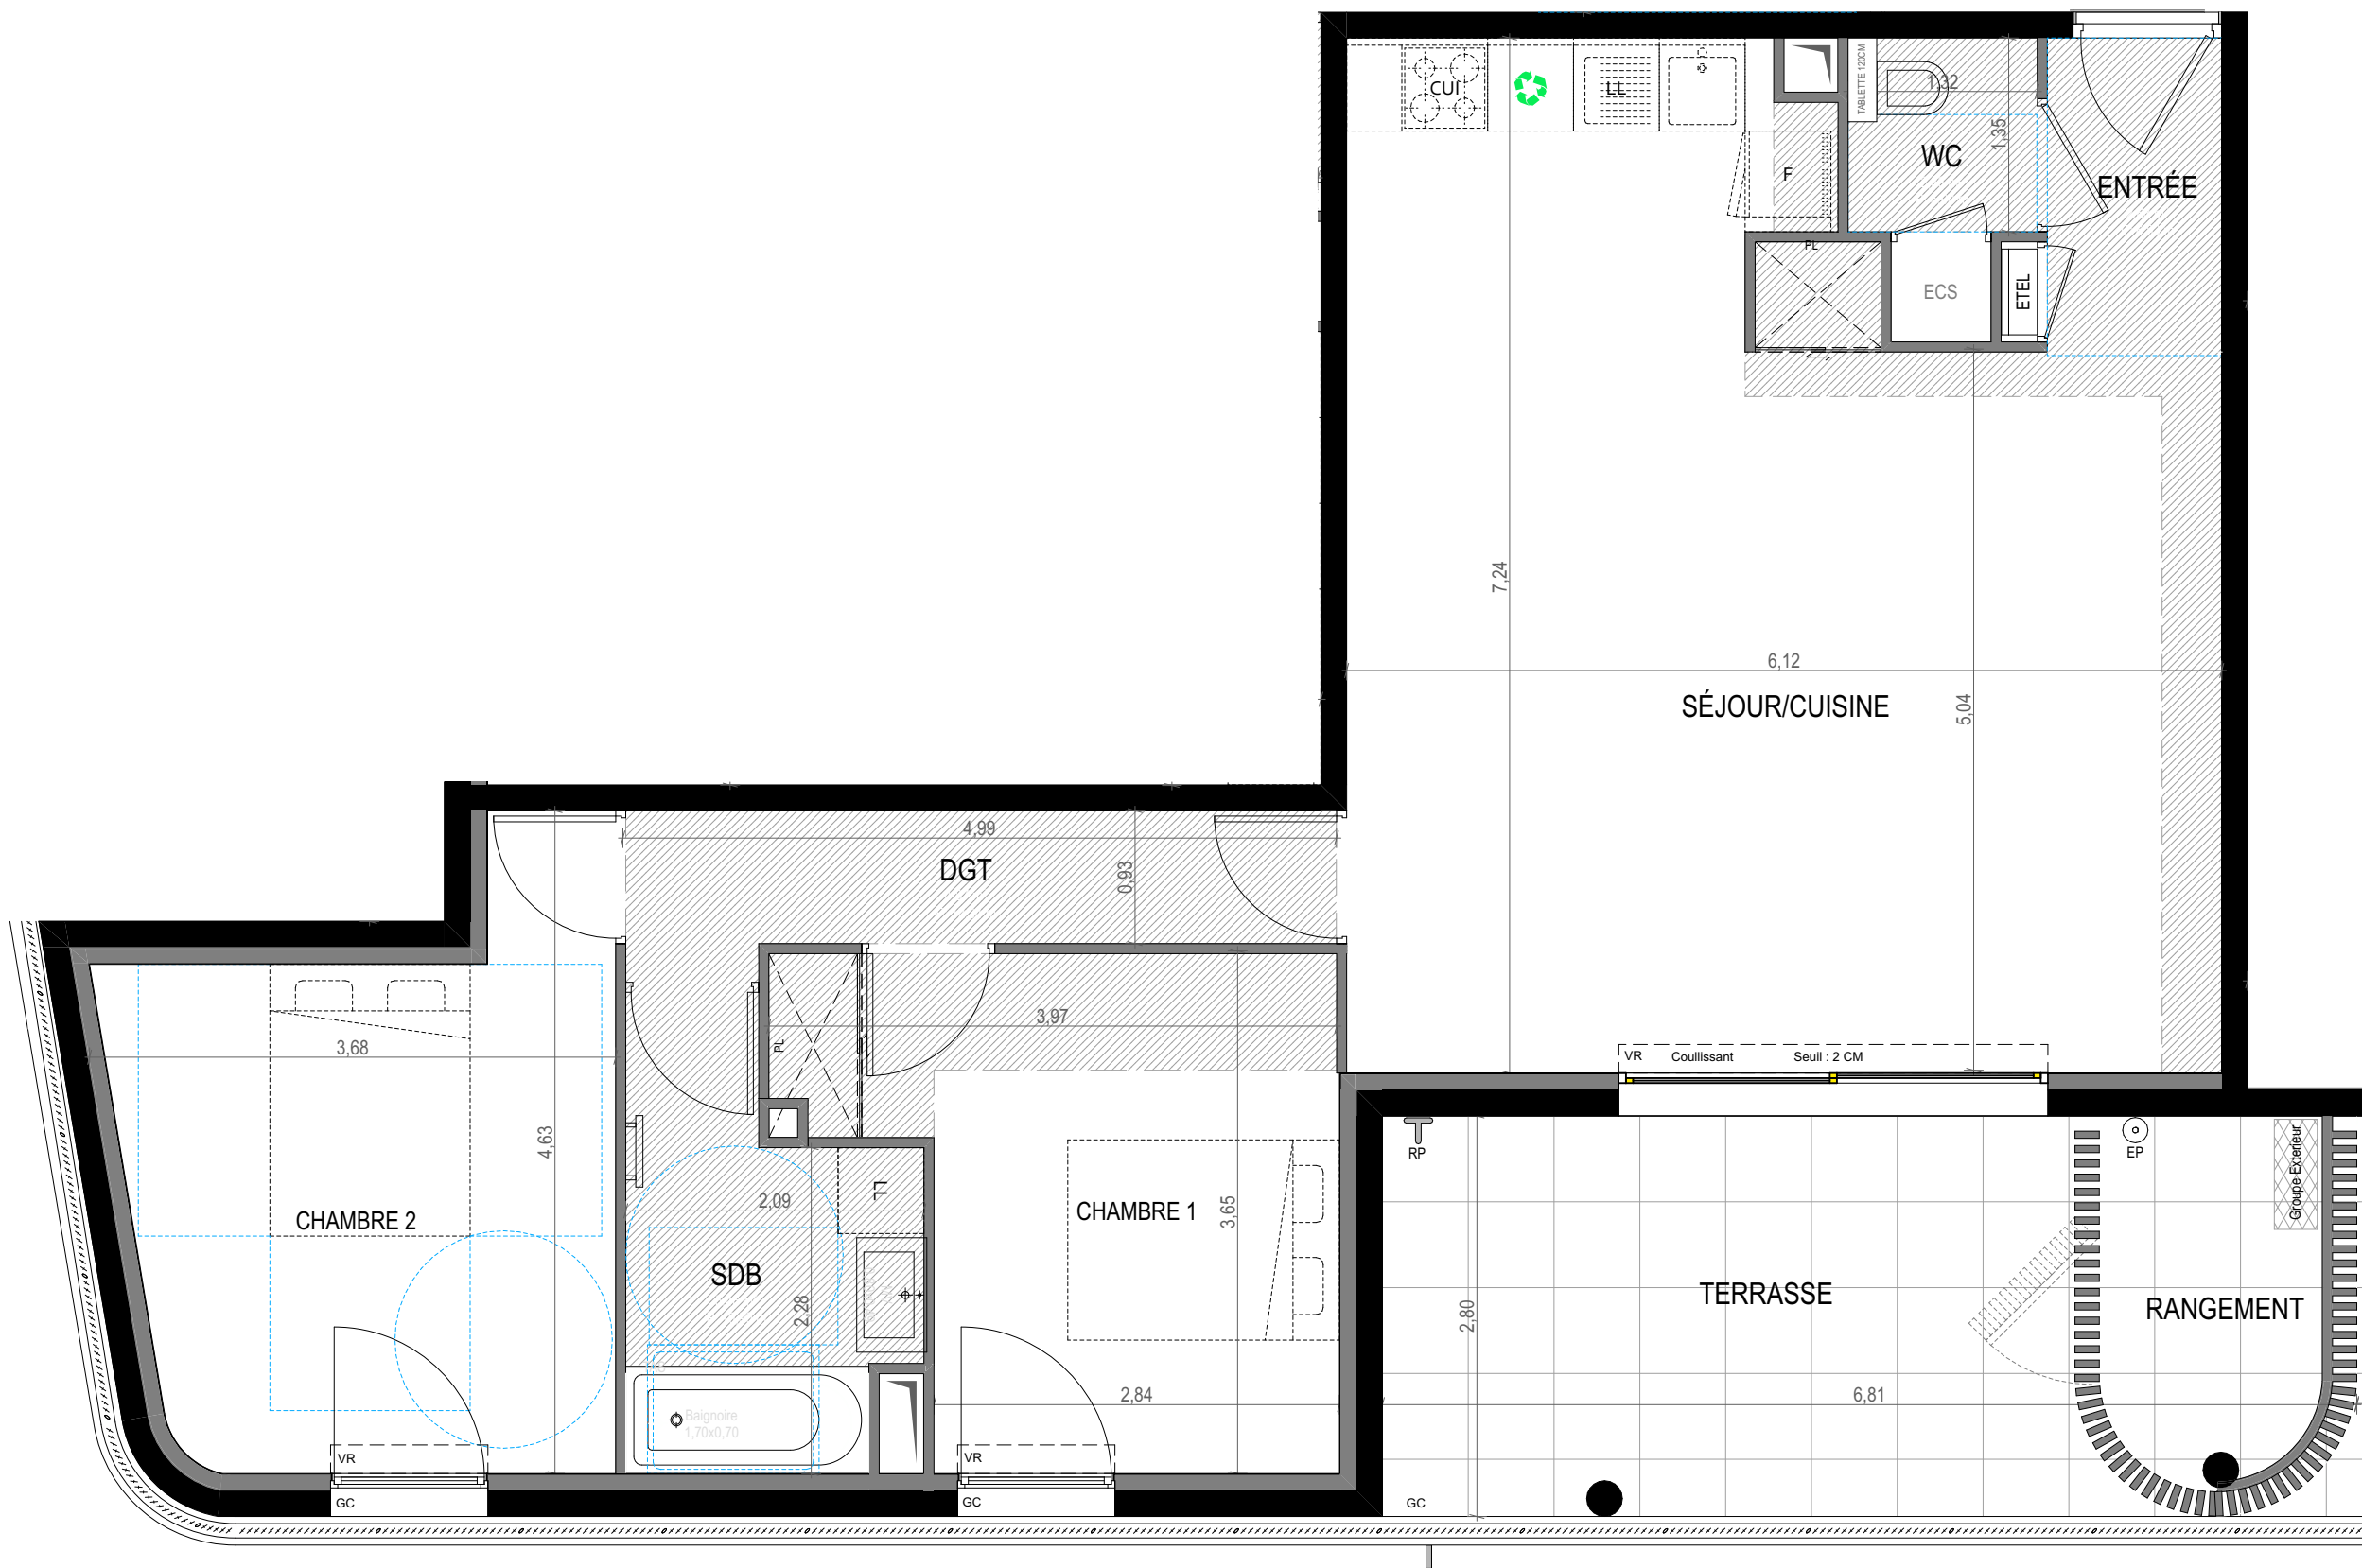

RUE PIERRE CURIE - FREJUS

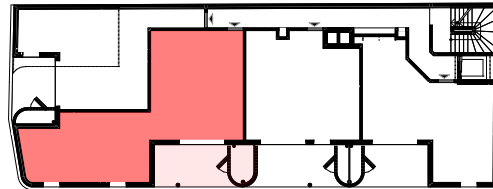

Appartement de 3 pièces
n° 13 AU 1^{er} ÉTAGE

SÉJOUR/CUISINE	38,36 m ²
CHAMBRE 2	12,97 m ²
CHAMBRE 1	11,72 m ²
SDB	5,46 m ²
DGT	4,87 m ²
ENTRÉE	2,68 m ²
WC	2,33 m ²
SURFACE TOTALE	78,39 m²
TERRASSE	18,87 m ²

SURFACE PRIVATIVE TOTALE 97,26 m²

LEGENDE	
LL LAVE-LINGE	CLOISON FUSIBLE
LV LAVE-VAISSELLE	SOFFITE / FAUX-PLAFOND
CUI BLOC CUISSON	RETOMBEE DE POUTRE
F REFRIGERATEUR	MASQUETTE
AV ALLEGE VITREE	SECHE-SERVIETTES
GC GARDE-CORPS	PARE DOUCHE
VR VOLET ROULANT	ETEL ESPACE TECH. ELEC.DU LOGEMENT
RP ROBINET PUISAGE	BALLON THERMODYNA. ECS
EP DESCENTE EP	

Hauteur sous plafond des pièces principales sauf mention particulière : 2.60 m

Ech. 1:50 Date 26/03/2026 Indice : 1