
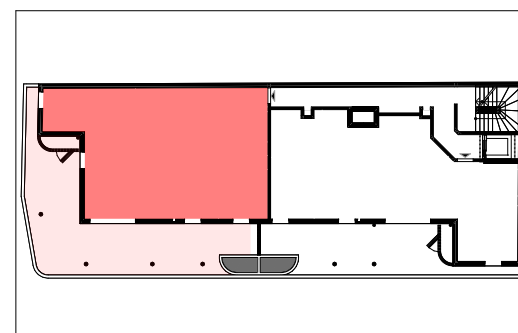


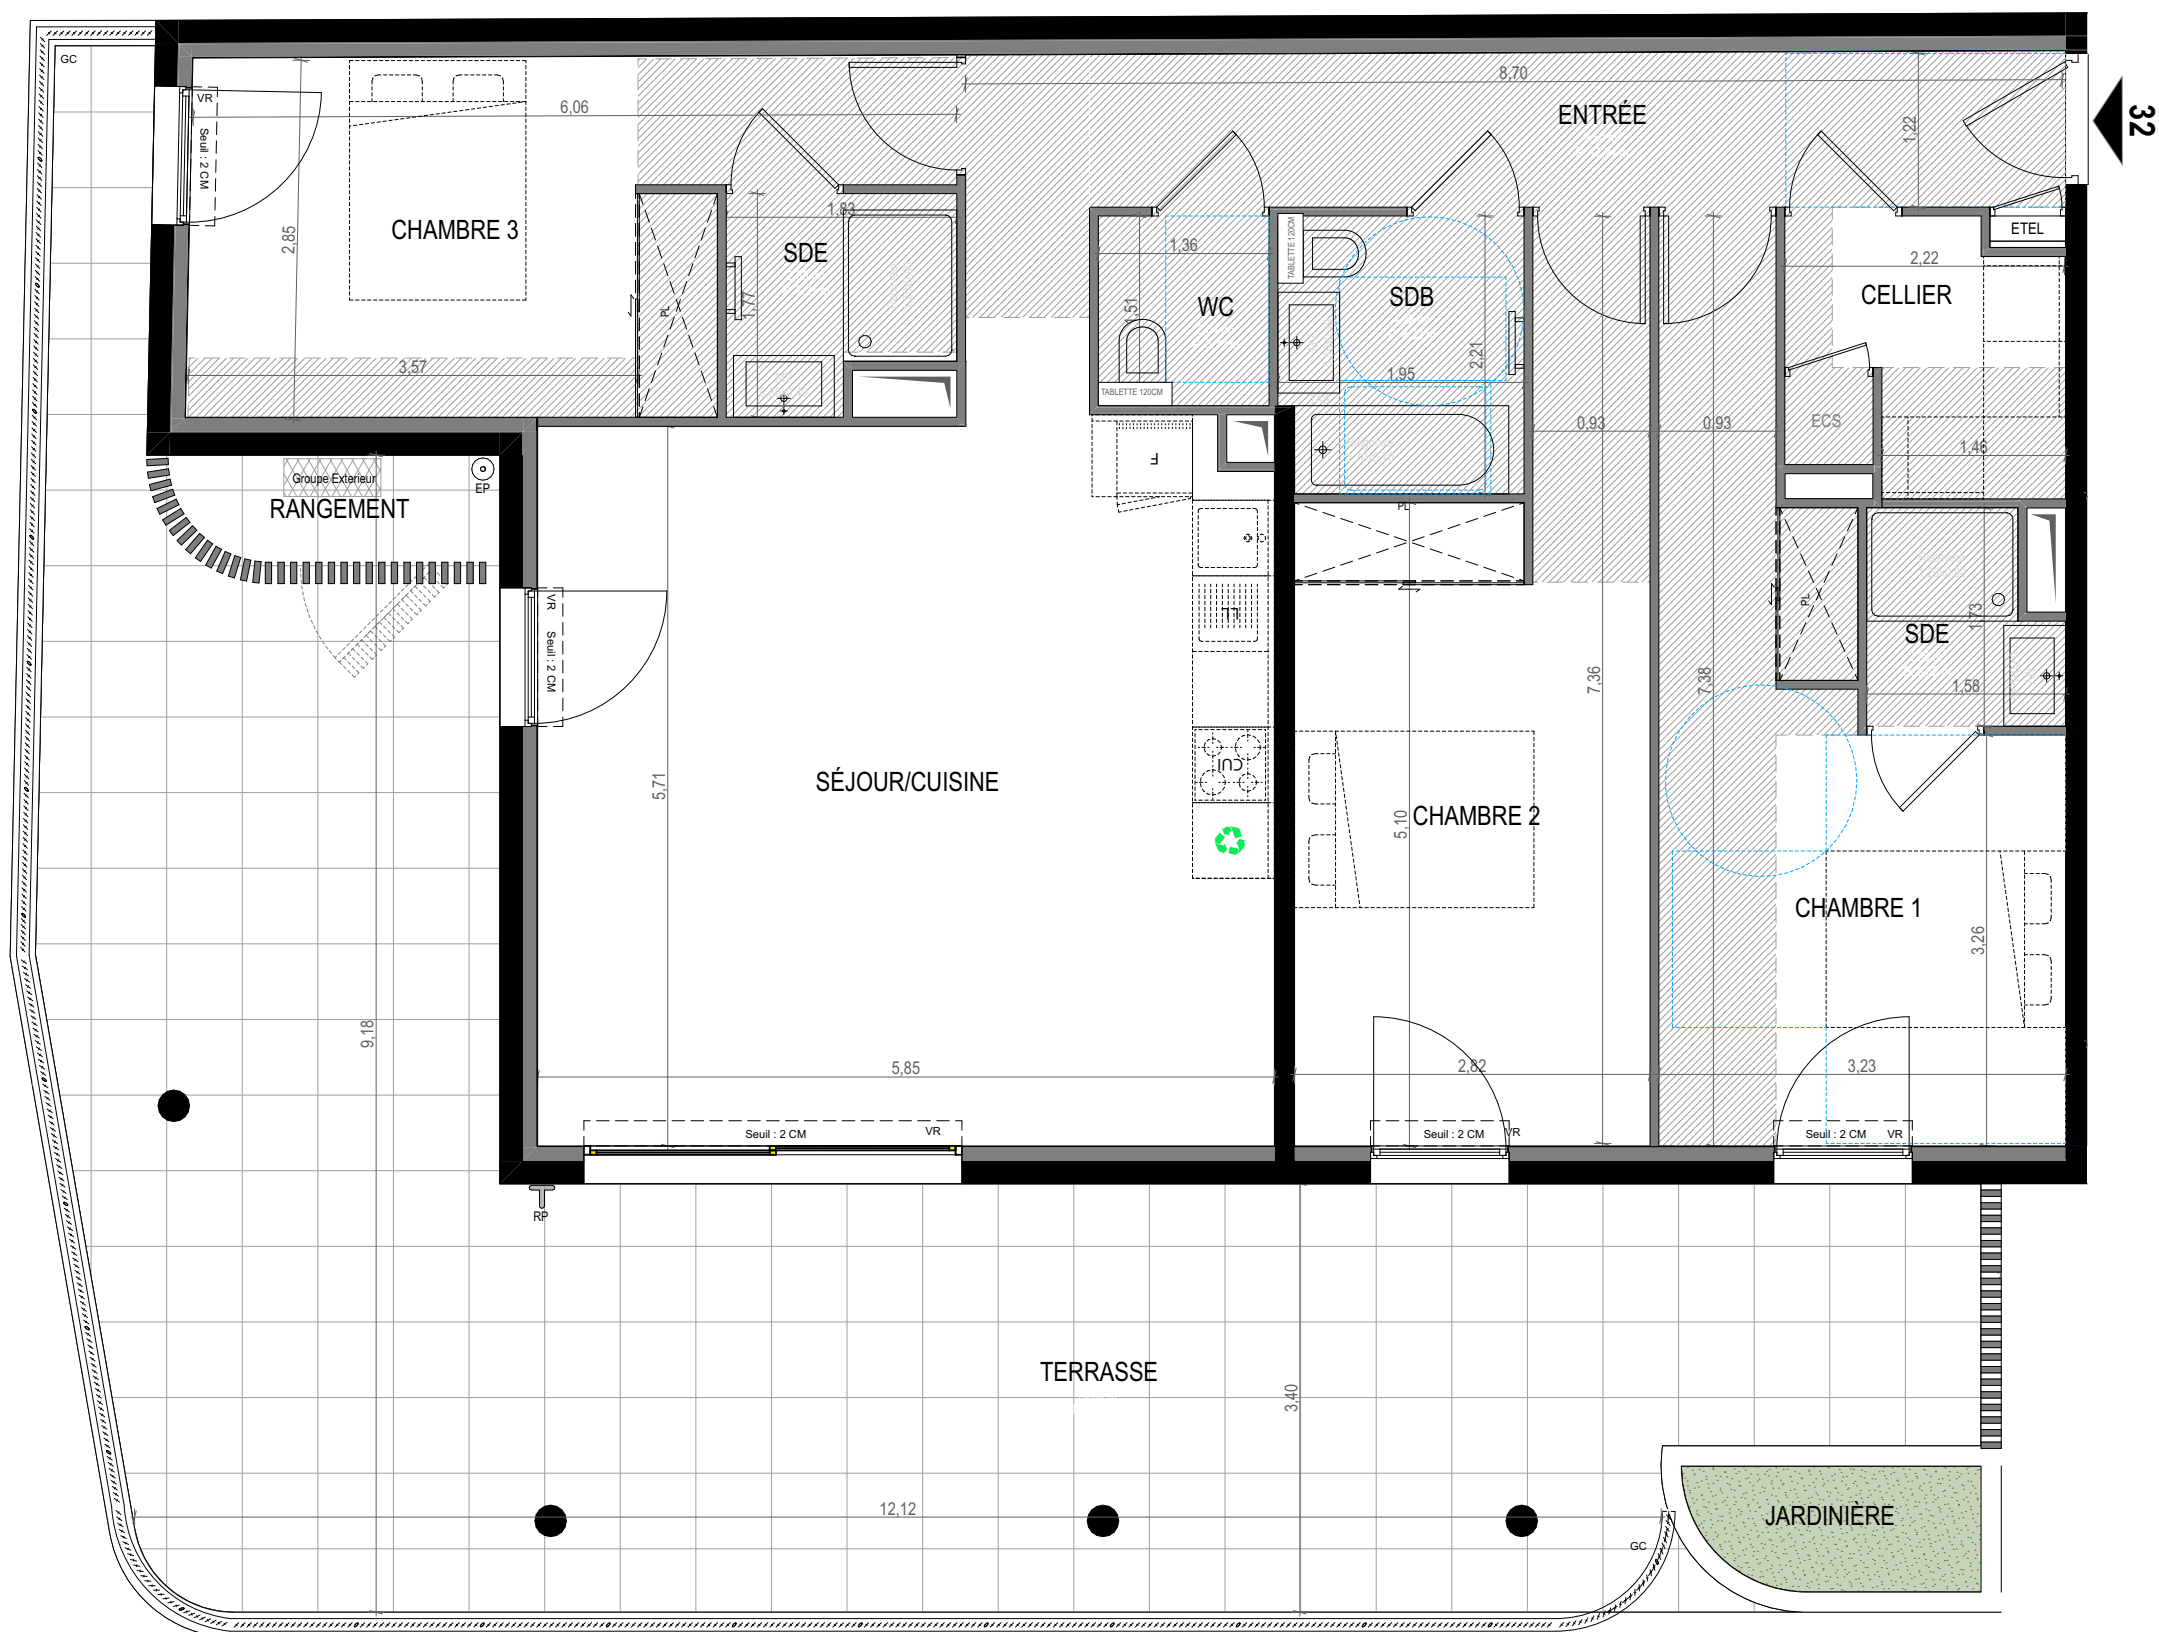

**Appartement de 4 pièces
n° 32 AU 3^{ème} ÉTAGE**

SÉJOUR/CUISINE	36,28 m²
CHAMBRE 2	16,47 m²
CHAMBRE 1	15,48 m²
CHAMBRE 3	13,88 m²
ENTRÉE	9,50 m²
CELLIER	4,58 m²
SDB	4,22 m²
SDE	2,85 m²
SDE	2,39 m²
WC	2,04 m²
SURFACE TOTALE	107,69 m²
TERRASSE	70,39 m²

SURFACE PRIVATIVE TOTALE	178,08 m²
---------------------------------	------------------

LEGENDE

LL	LAVE-LINGE		CLOISON FUSIBLE
LV	LAVE-VAISSELLE		SOFFITE / FAUX-PLAFOND
CUI	BLOC CUISSON		RETOMBEE DE POUTRE
F	REFRIGERATEUR		MASQUETTE
AV	ALLEGE VITREE		SECHE-SERVIETTES
GC	GARDE-CORPS		PARE DOUCHE
VR	VOLET ROULANT		
RP	ROBINET PUISSAGE	ETEL	ESPACE TECH. ELEC.DU LOGEMENT
EP	DESCENTE EP		BALLON THERMODYN. ECS.

Hauteur sous plafond des pièces principales sauf mention particulière : 2.60 m

Ech. 1:60	Date 26/03/2026	Indice :
-----------	--------------------	----------



DES MODIFICATIONS SONT SUSCEPTIBLES D'ETRE APPORTÉES A CE PLAN EN FONCTION DES NÉCESSITÉS TECHNIQUES OU RÉGLEMENTAIRES DE LA RÉALISATION, TANT EN CE QUI CONCERNE LES DIMENSIONS LIBRES, QUE L'EQUIPEMENT. LES SURFACES, LES HAUTEURS SOUS PLAFOND AINSI QUE LES HAUTEURS DE SEUILS OU D'ALLÈGES INDiquÉES SONT APPROXIMATIVES. LES RETOMBÉES, SOFFITES, FAUX-PLAFONDS, TRAPPES DE VISITES, AINSI QUE L'EMPLACEMENT DES DESCENTES D'EAUX PLUVIALES, DES ÉQUIPEMENTS SANITAIRES NE SONT PAS TOUS FIGURÉS OU LE SONT À TITRE INDICATIF. LES EMBLEMES DÉVOLUS AU MOBILIER ET AUX ÉQUIPEMENTS MÉNAGERS ET À CEUX LIÉS AU LAVAGE DU LINGE SONT REPRÉSENTÉS EN CORRESPONDANCE AVEC LES DIFFÉRENTS RACCORDEMENTS NÉCESSAIRES EN ÉLECTRICITÉ ET EN EAU : AUCUN DE CES ÉLÉMENTS N'EST FOURNI.